

Facultad de Economía y Empresa Campus Paraíso

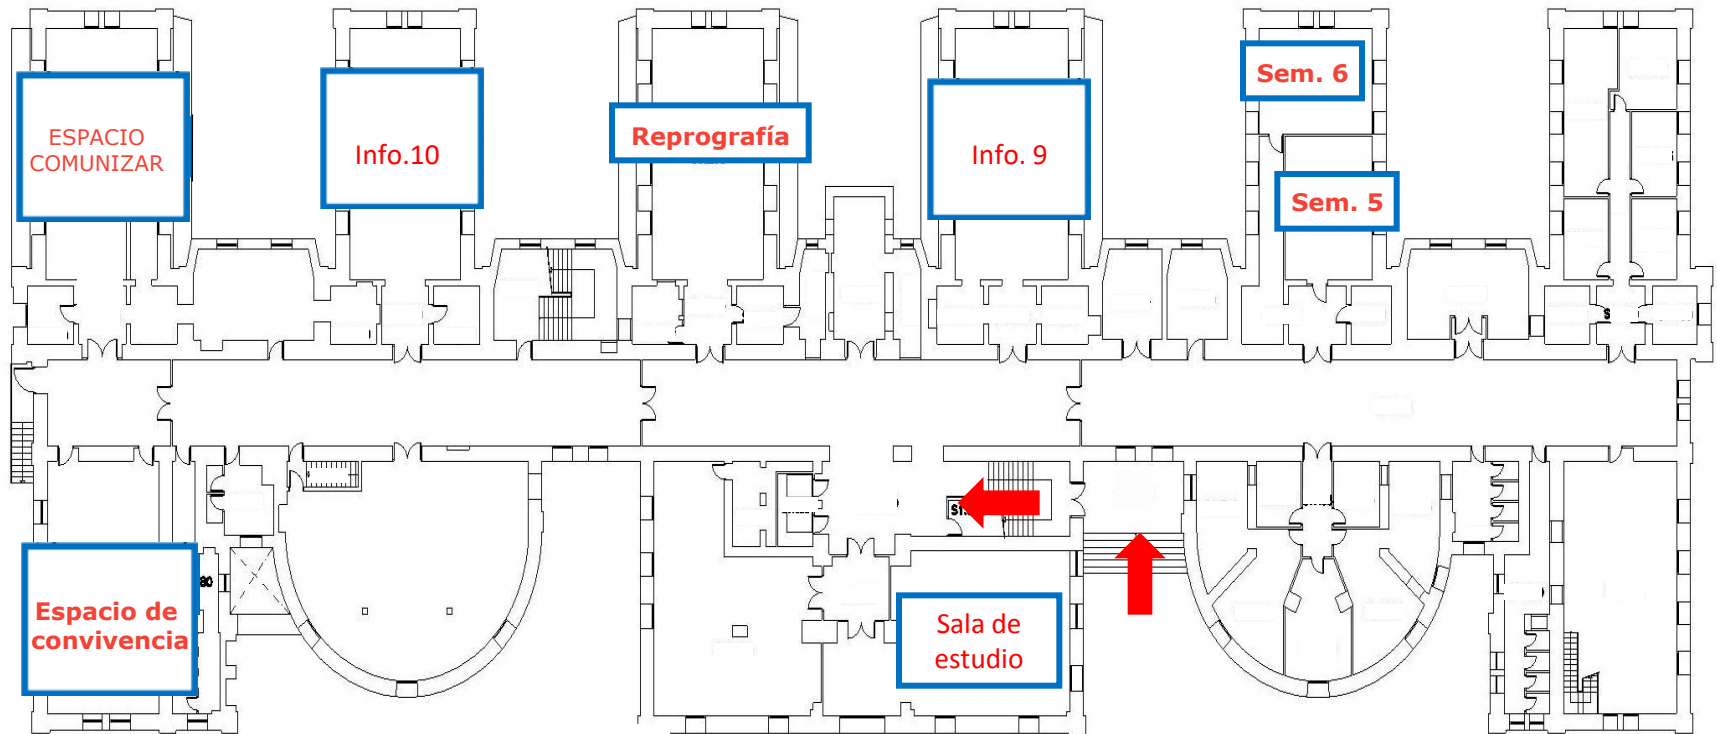
Ubicación de aulas y servicios





PARANINFO

PLANTA SEMISÓTANO Edificio principal

Ubicación de aulas y servicios



 Acceso Edificio Principal

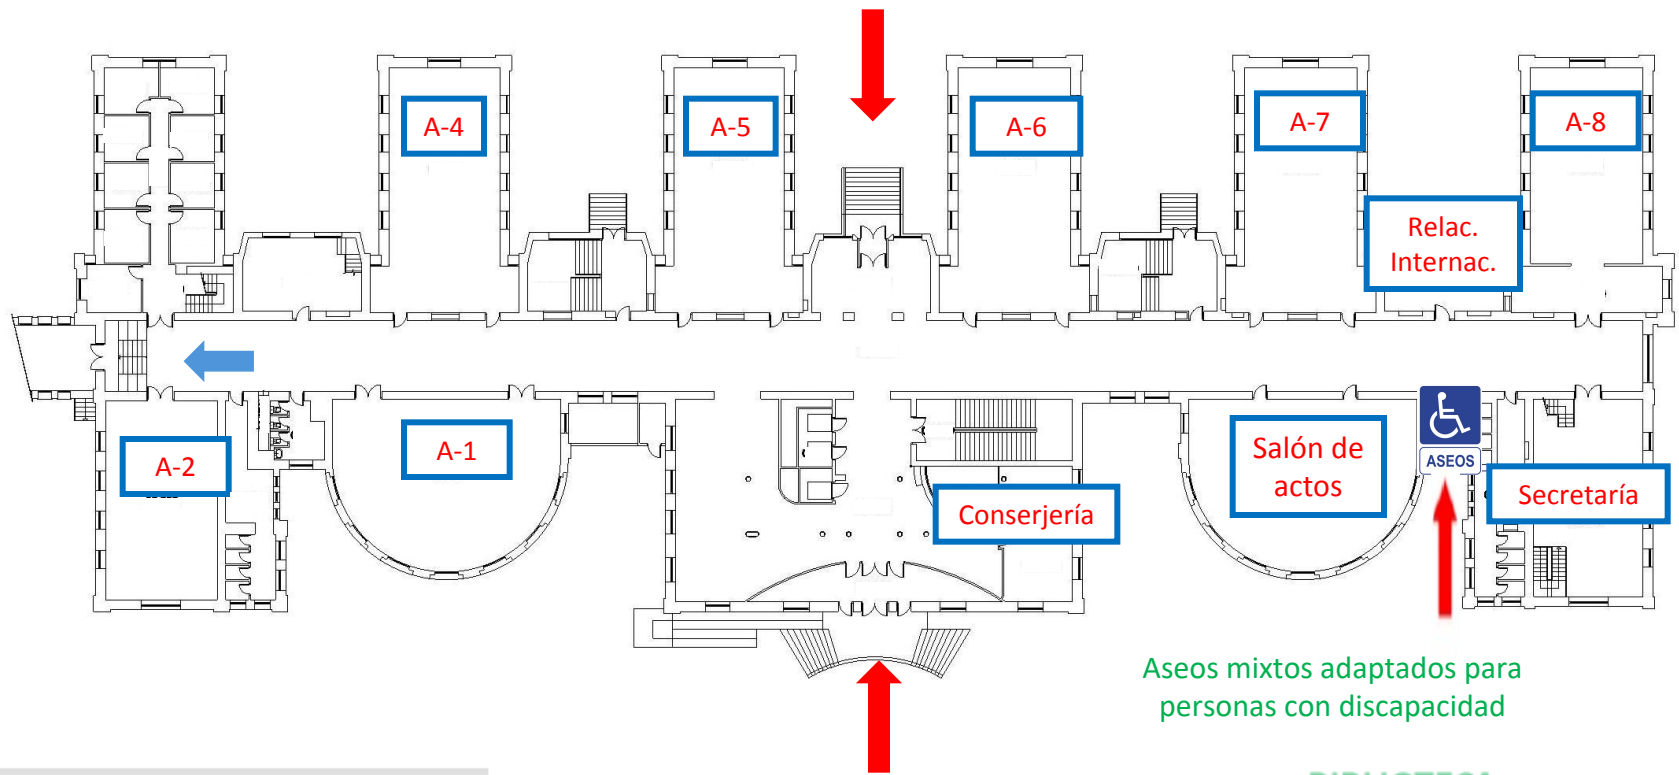
 Acceso Zona Magna

BIBLIOTECA

EDIFICIO PRINCIPAL



PLANTA BAJA Edificio principal Ubicación de aulas y servicios

PARANINFO



Aseos mixtos adaptados para
personas con discapacidad

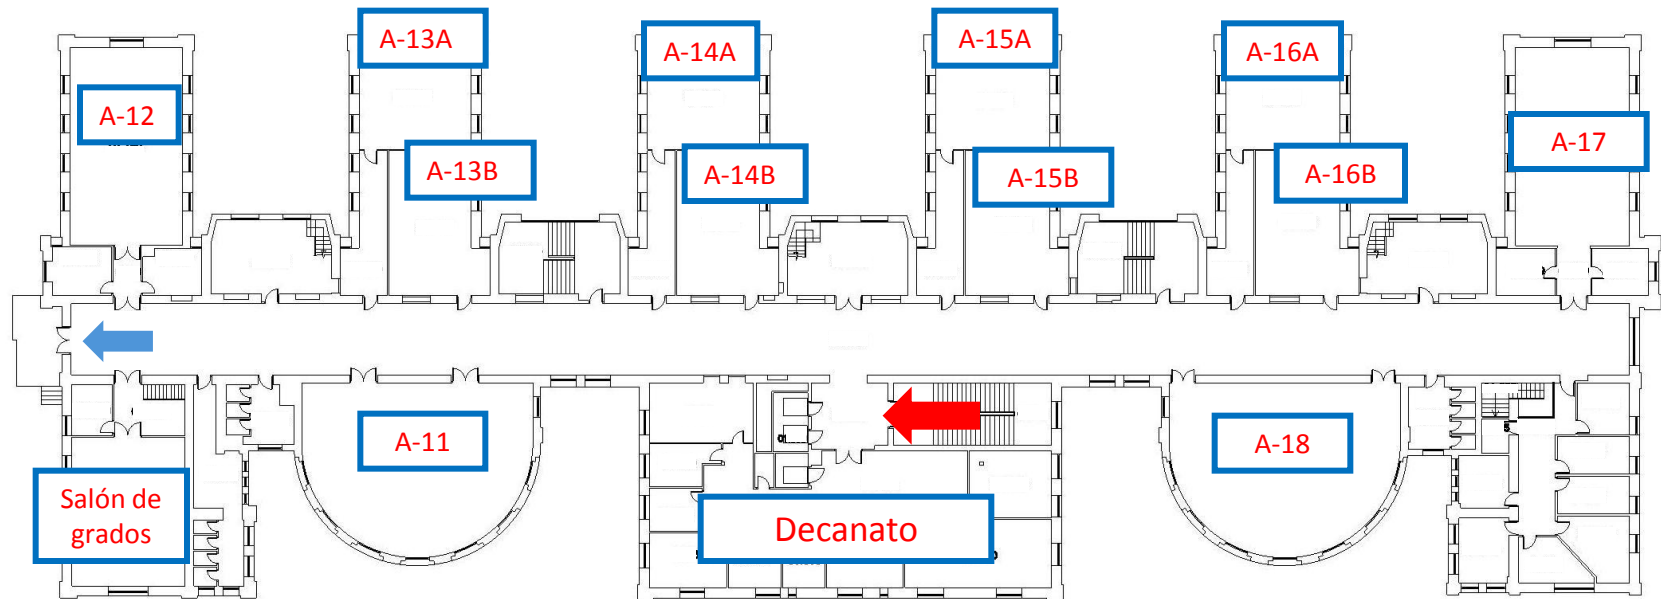
BIBLIOTECA



-  Acceso Edificio Principal
-  Acceso Zona Magna

PLANTA PRIMERA Edificio principal

Ubicación de aulas y servicios

PARANINFO



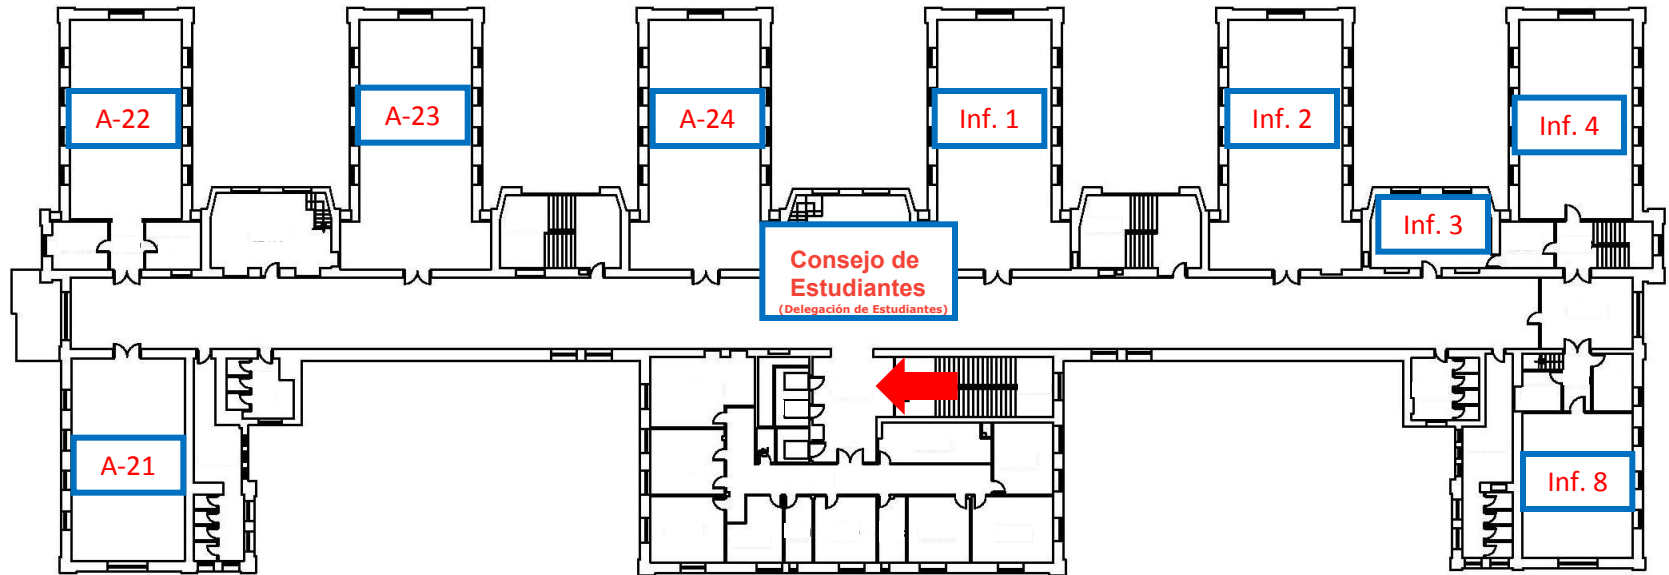
-  Acceso Edificio Principal
-  Acceso Zona Magna

BIBLIOTECA

PLANTA SEGUNDA Edificio principal

Ubicación de aulas y servicios

PARANINFO



➔ Acceso Edificio Principal

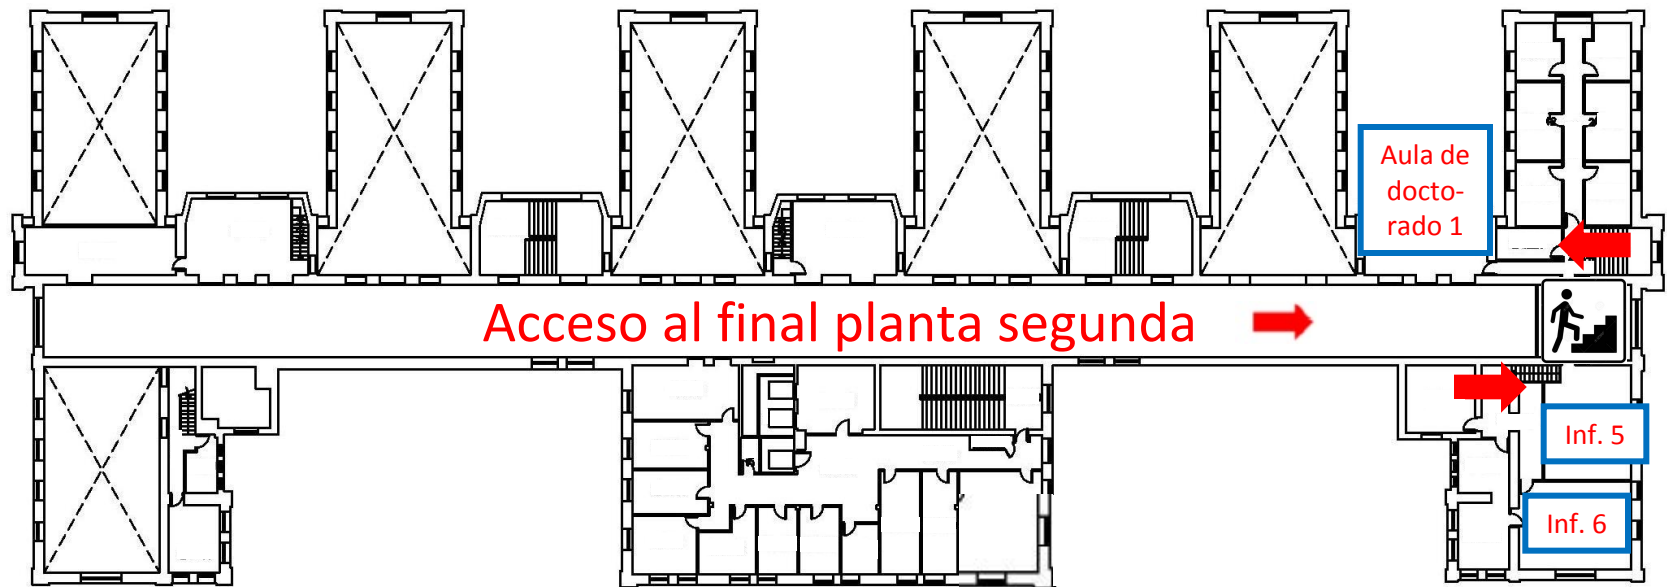
➔ Acceso Zona Magna



BIBLIOTECA

PLANTA 2 BIS Edificio principal

Ubicación de aulas y servicios

PARANINFO



-  Acceso Edificio Principal
-  Acceso Zona Magna

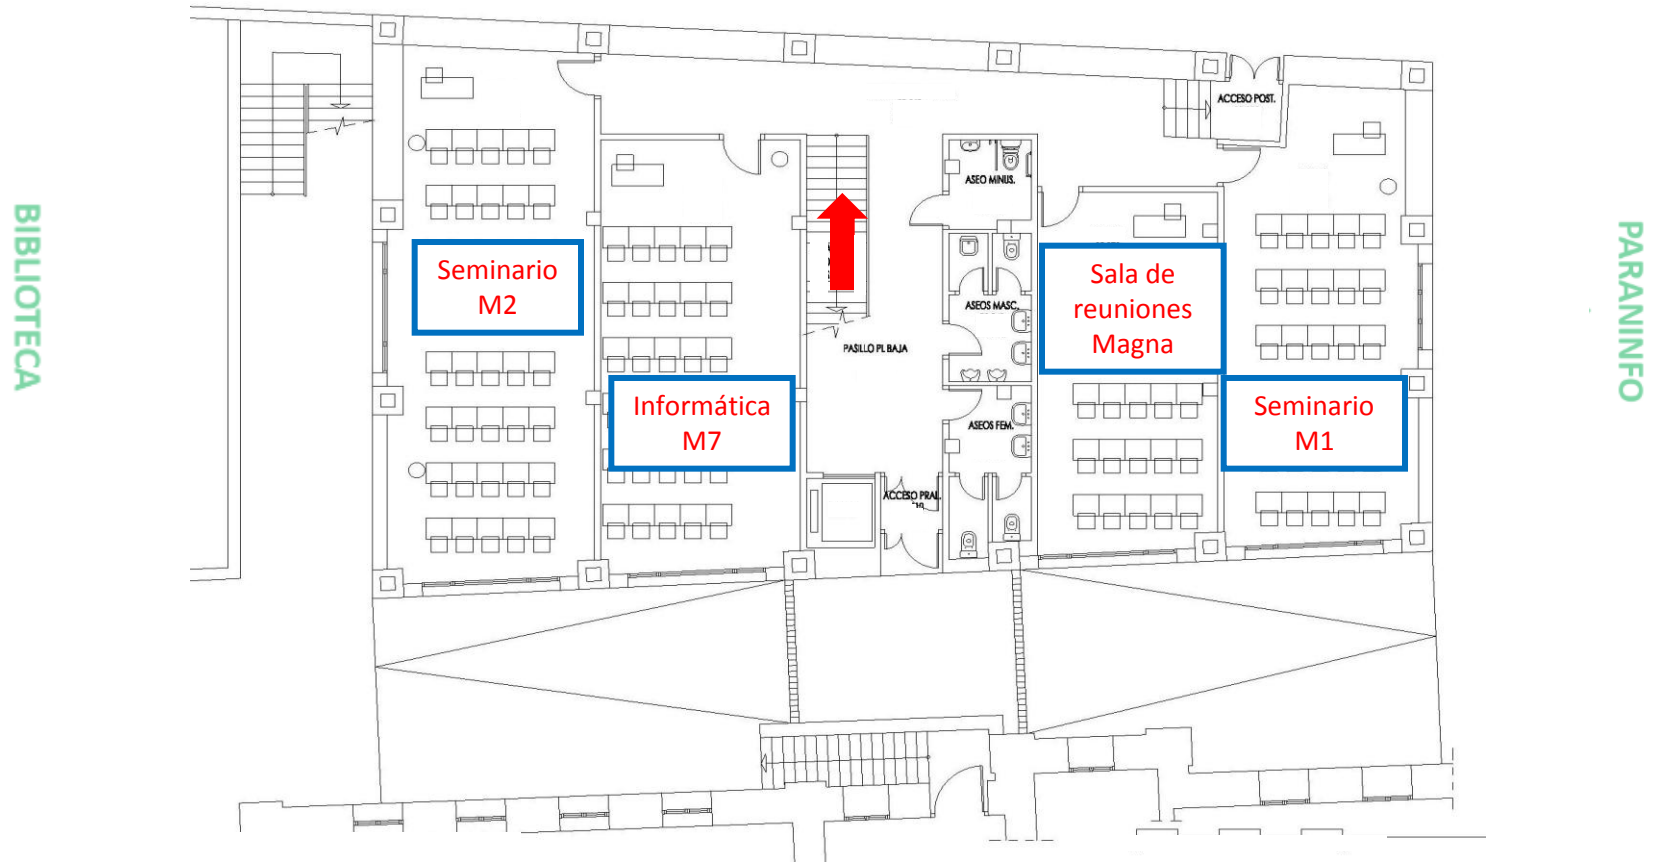
BIBLIOTECA



ZONA MAGNA

*No confundir Aula M_ con Seminario M_

PLANTA BAJA Edificio Magna

Ubicación de aulas



-  Acceso Edificio Principal
-  Acceso Zona Magna

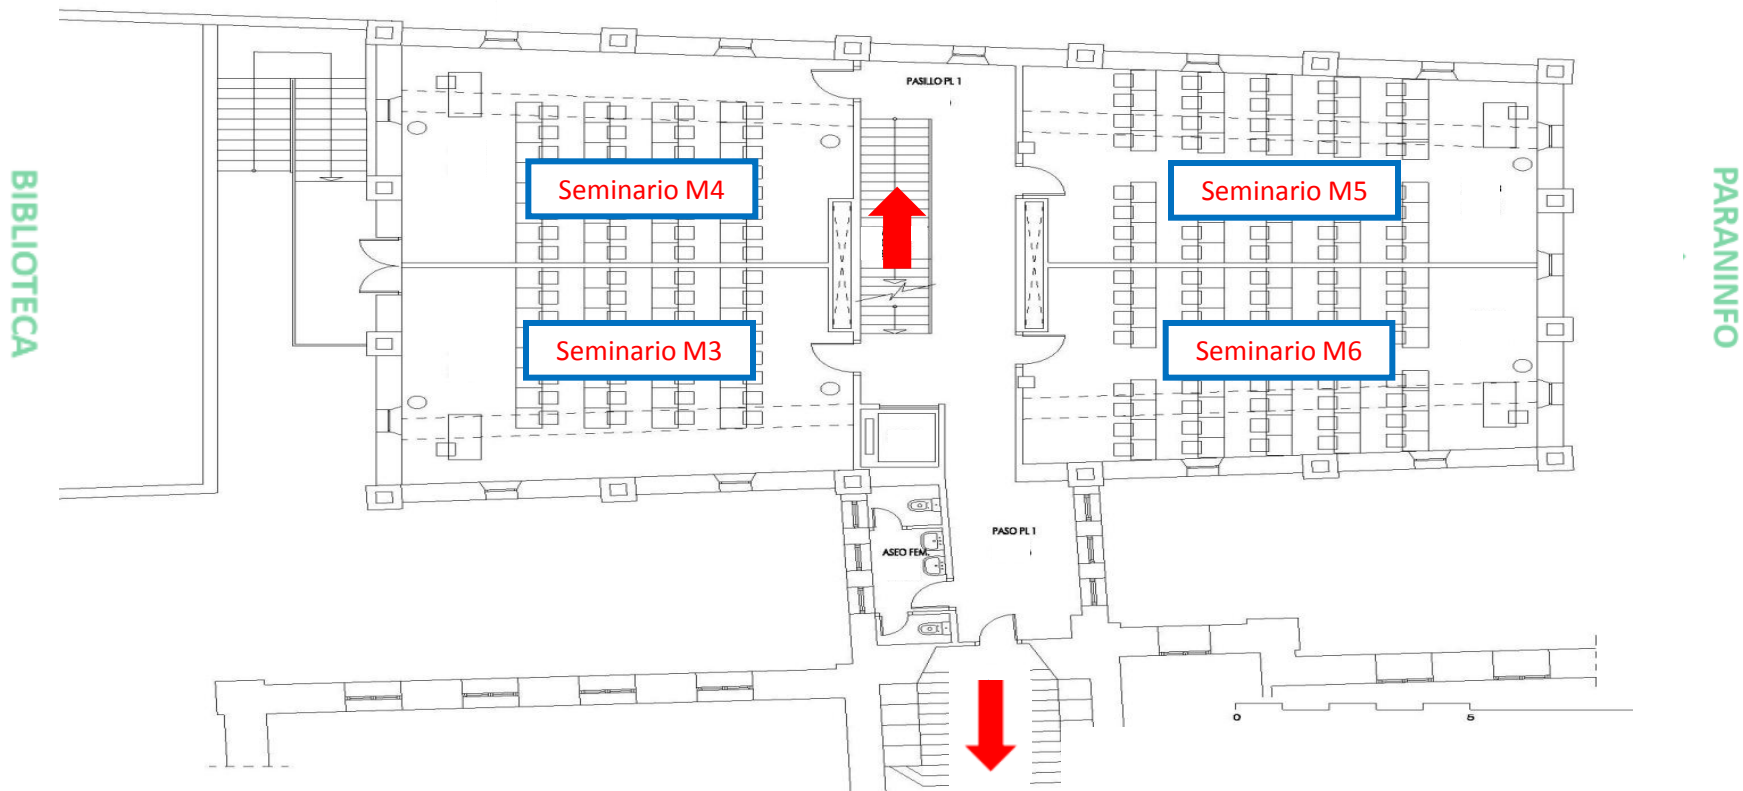
EDIFICIO PRINCIPAL

ZONA MAGNA

*No confundir Aula M_ con Seminario M_

PLANTA PRIMERA Edificio Magna

Ubicación de aulas



➔ Acceso Edificio Principal

➔ Acceso Zona Magna

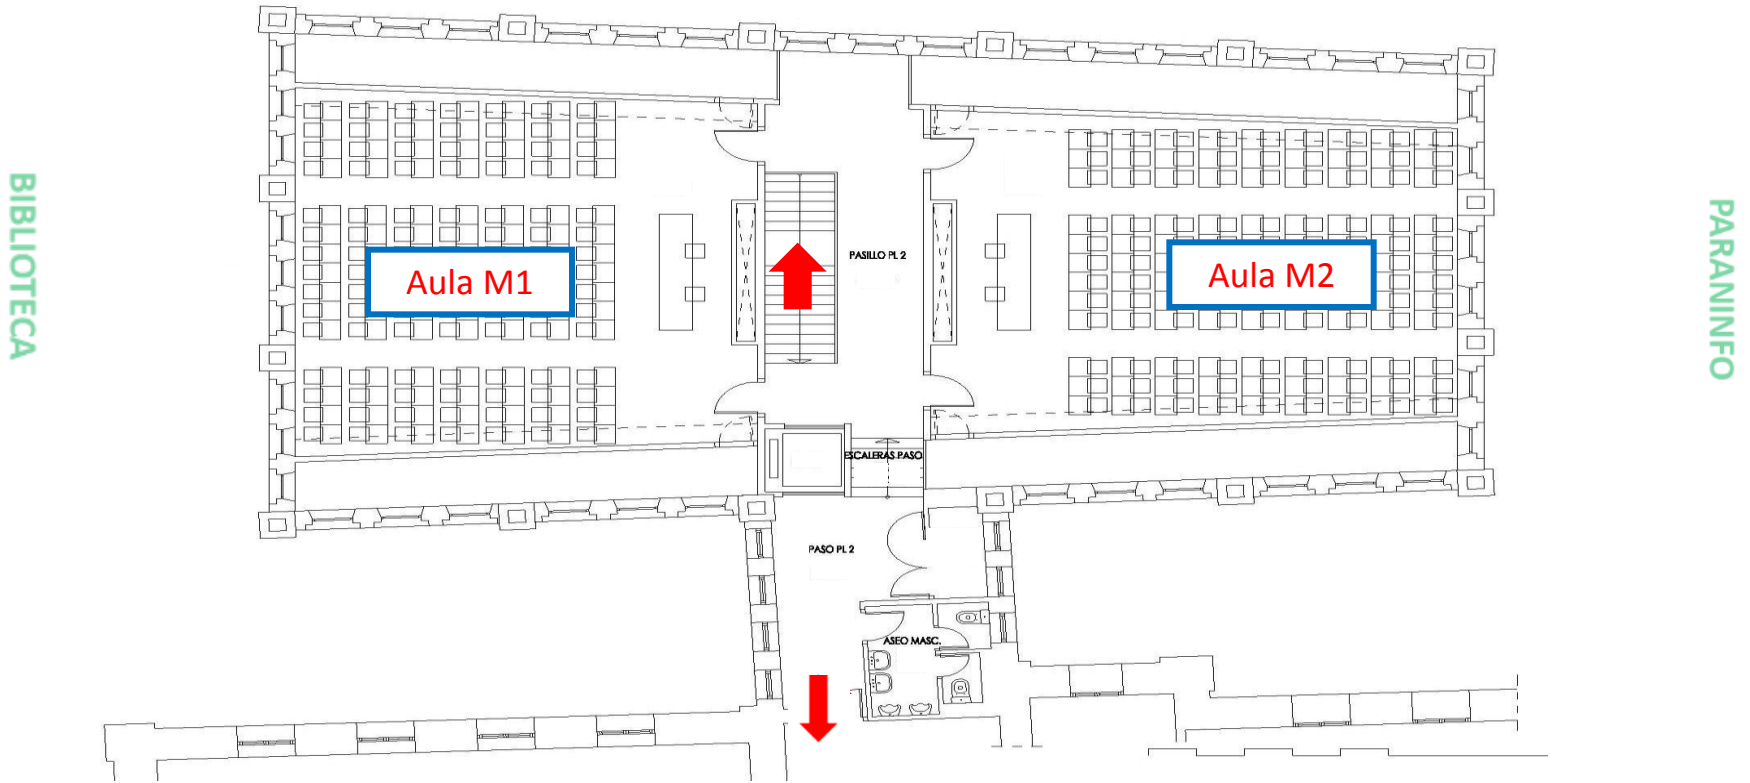
EDIFICIO PRINCIPAL

ZONA MAGNA

*No confundir Aula M_ con Seminario M_

PLANTA SEGUNDA Edificio Magna

Ubicación de aulas



➔ Acceso Edificio Principal

➔ Acceso Zona Magna

EDIFICIO PRINCIPAL