


Facultad de Economía y Empresa Edificio Lorenzo Normante – Campus Río Ebro

Ubicación de aulas y servicios




PLANTA BAJA

Ubicación de aulas y servicios

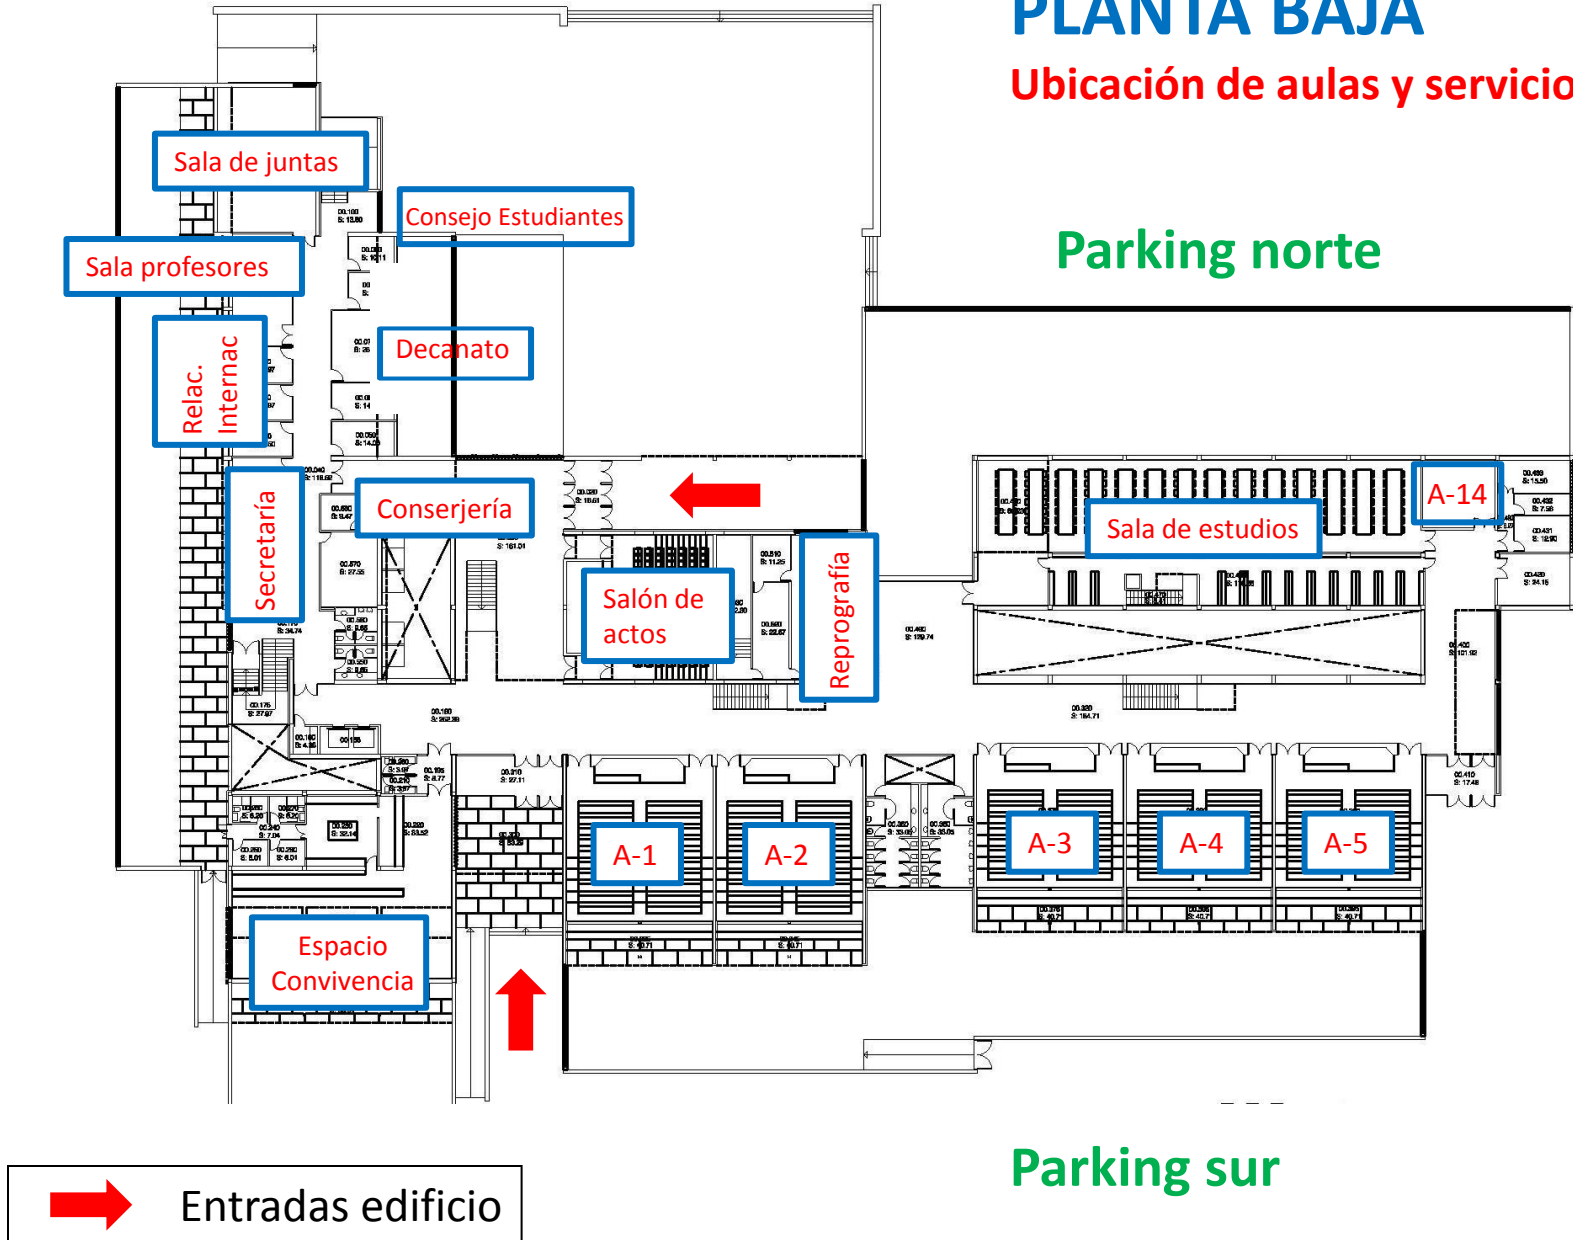

PLANTA PRIMERA


Ubicación de aulas y servicios

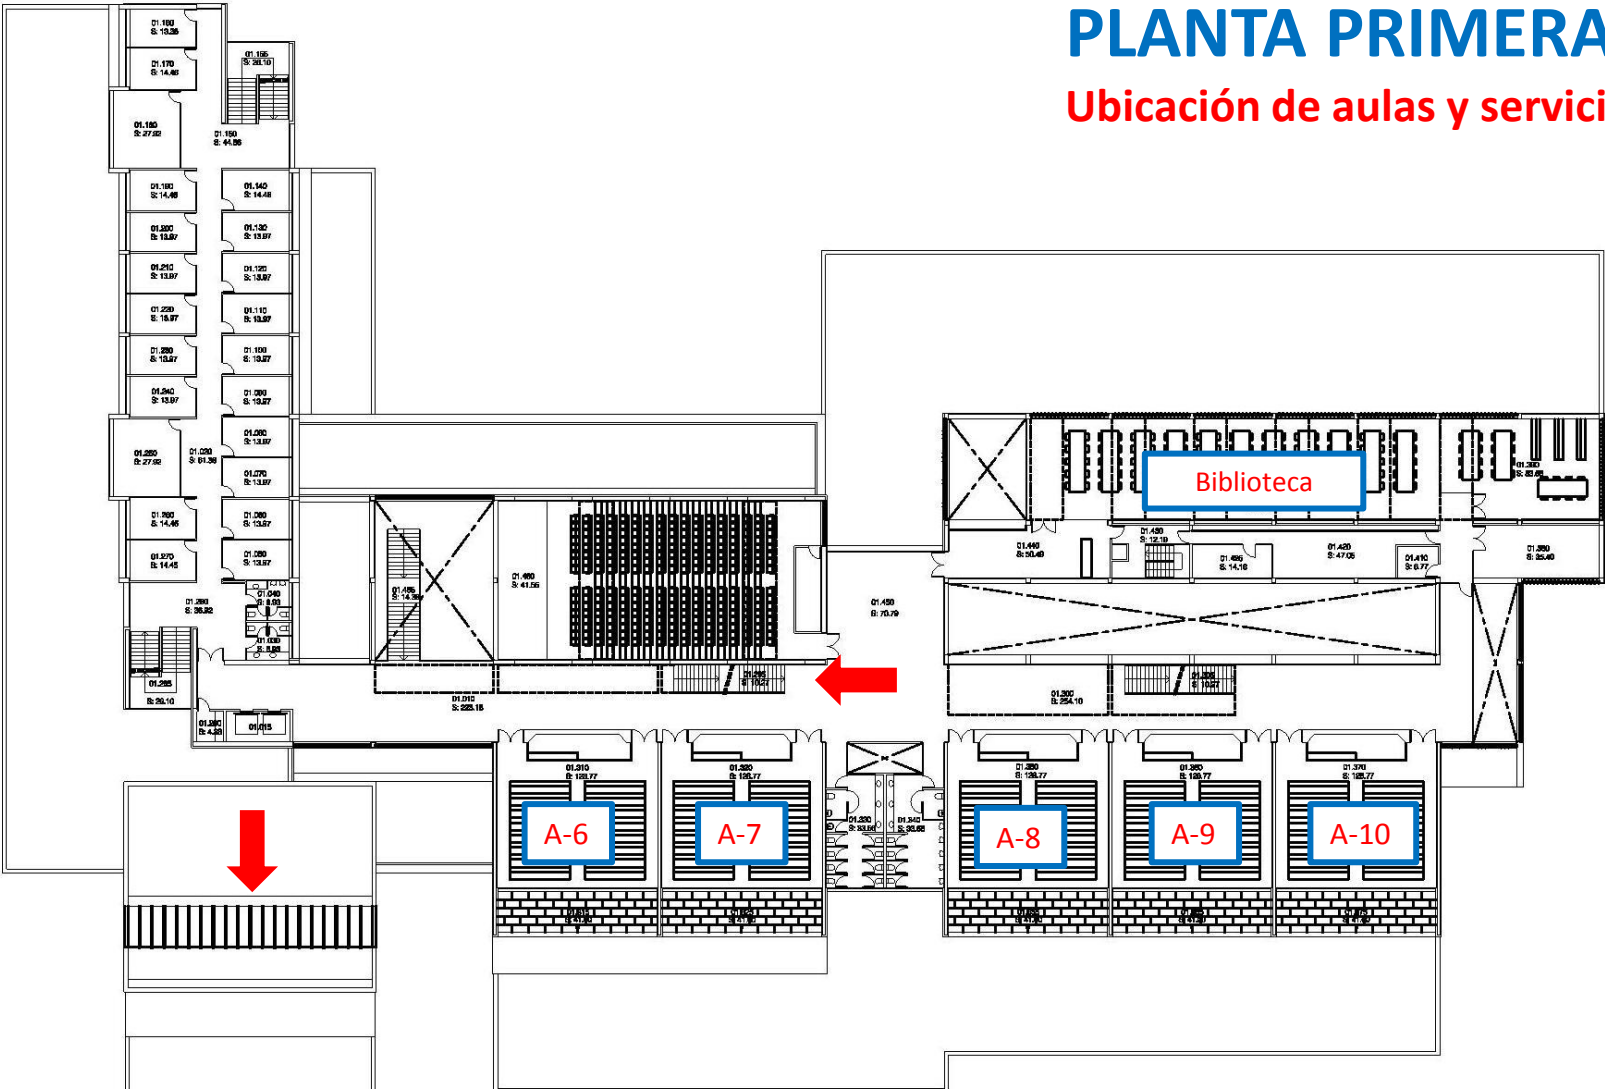

➔ Acceso planta

PLANTA SEGUNDA

Ubicación de aulas

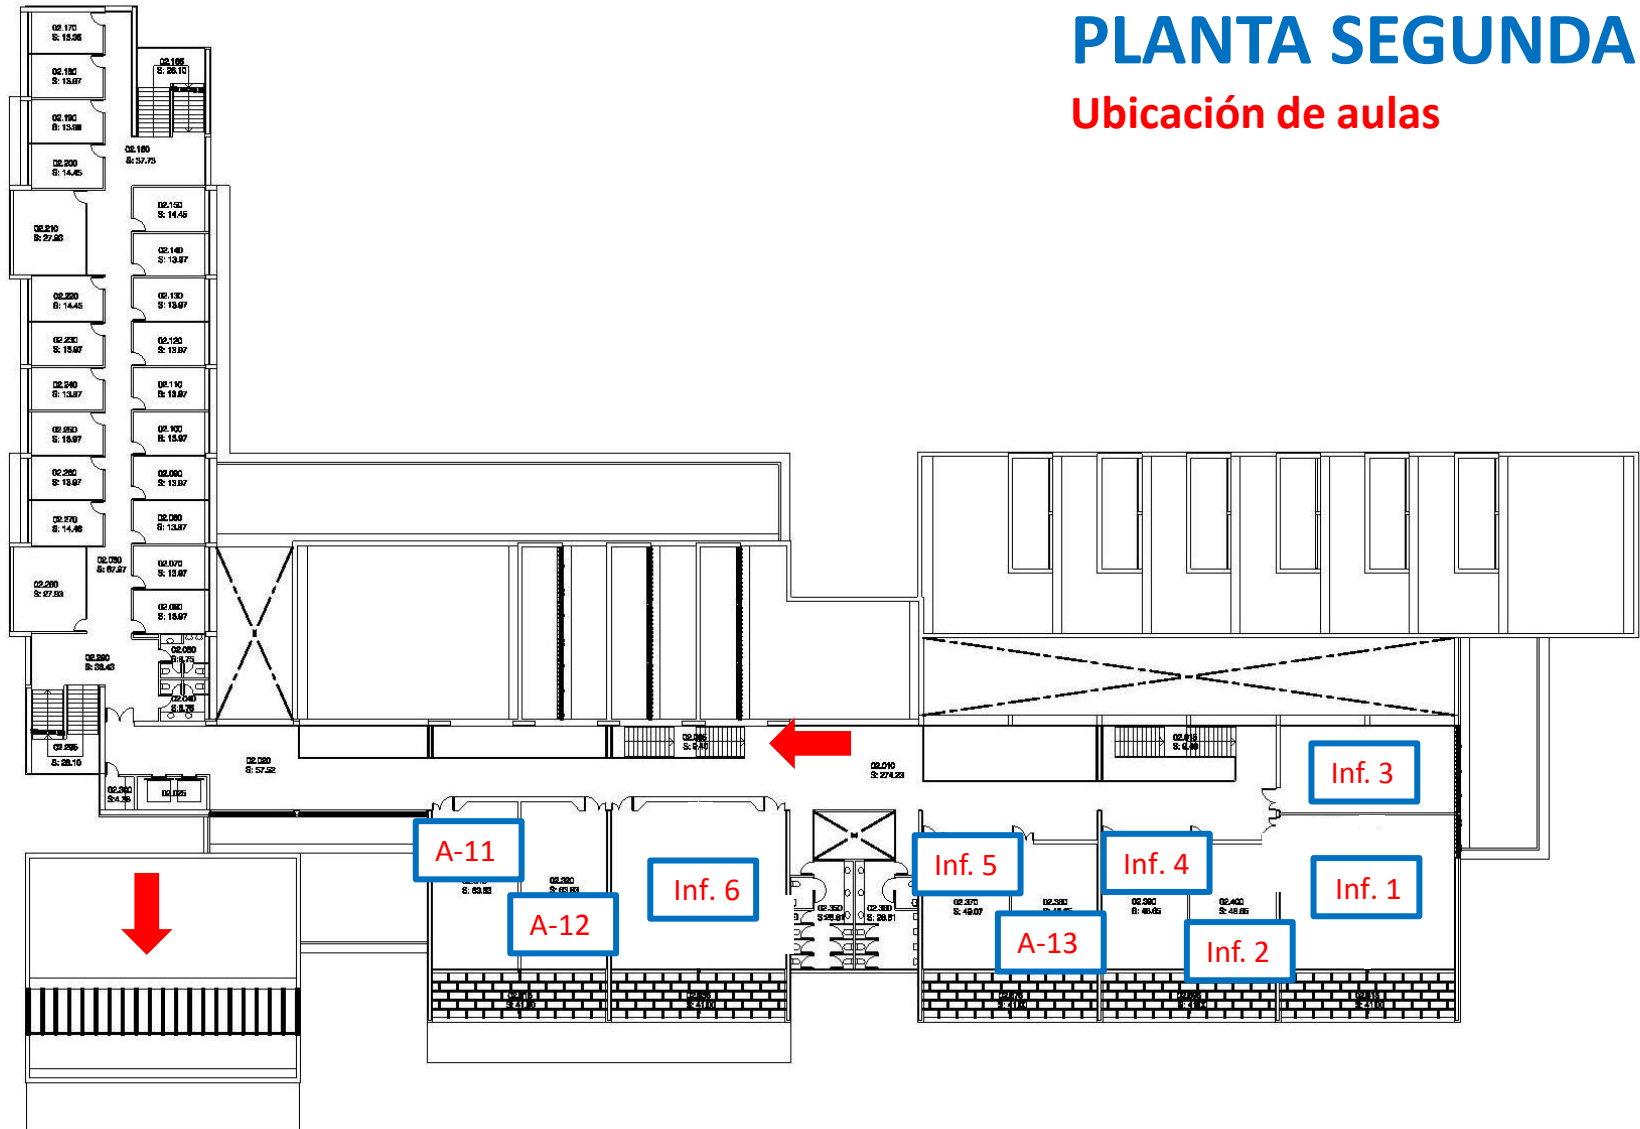

➔ Acceso planta